FASE 3	OGGETTO Verifica rimodulazione aule (secondo linee CTS Regione Veneto)	PIANO SECONDO - ALA EST SEDE IN VIA MOSCHINI	COMMITTENTE LICEO SCIENTIFICO "G.FRACASTORO"-VERONA
RIF. RS001.4.10	PROGETTO: pianta — LIVELLO: DEFINITIVO		TAV. 10 — scala: nd — DATA: 09-09-2020

LEGENDA

Analisi preventiva capacità aula

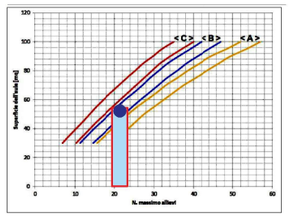

- punto ottimale
- range affollamento

A=banchi da 40X60
B=banchi da 50X70
C=banchi da 70X70

ipotesi differenziazione accessi

- Percorso COMPARTIMENTO 1
- Percorso COMPATIMENTO 2
- Percorso COMPATIMENTO 3

Verifica ipotesi rimodulazione

- banchi da 50X70
- banchi da 70X70

fascia di rispetto interattiva docente

situazione complessiva (comprese via di fuga)
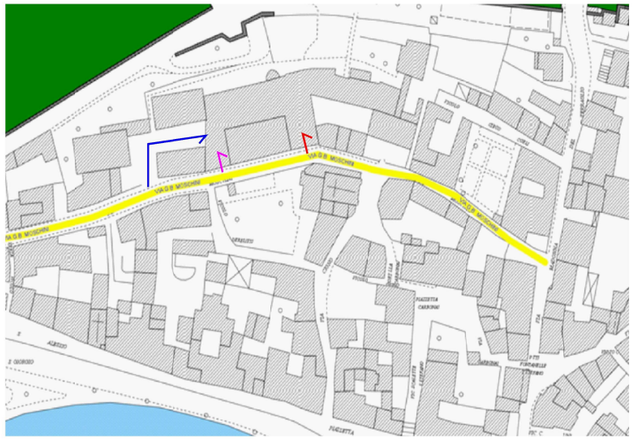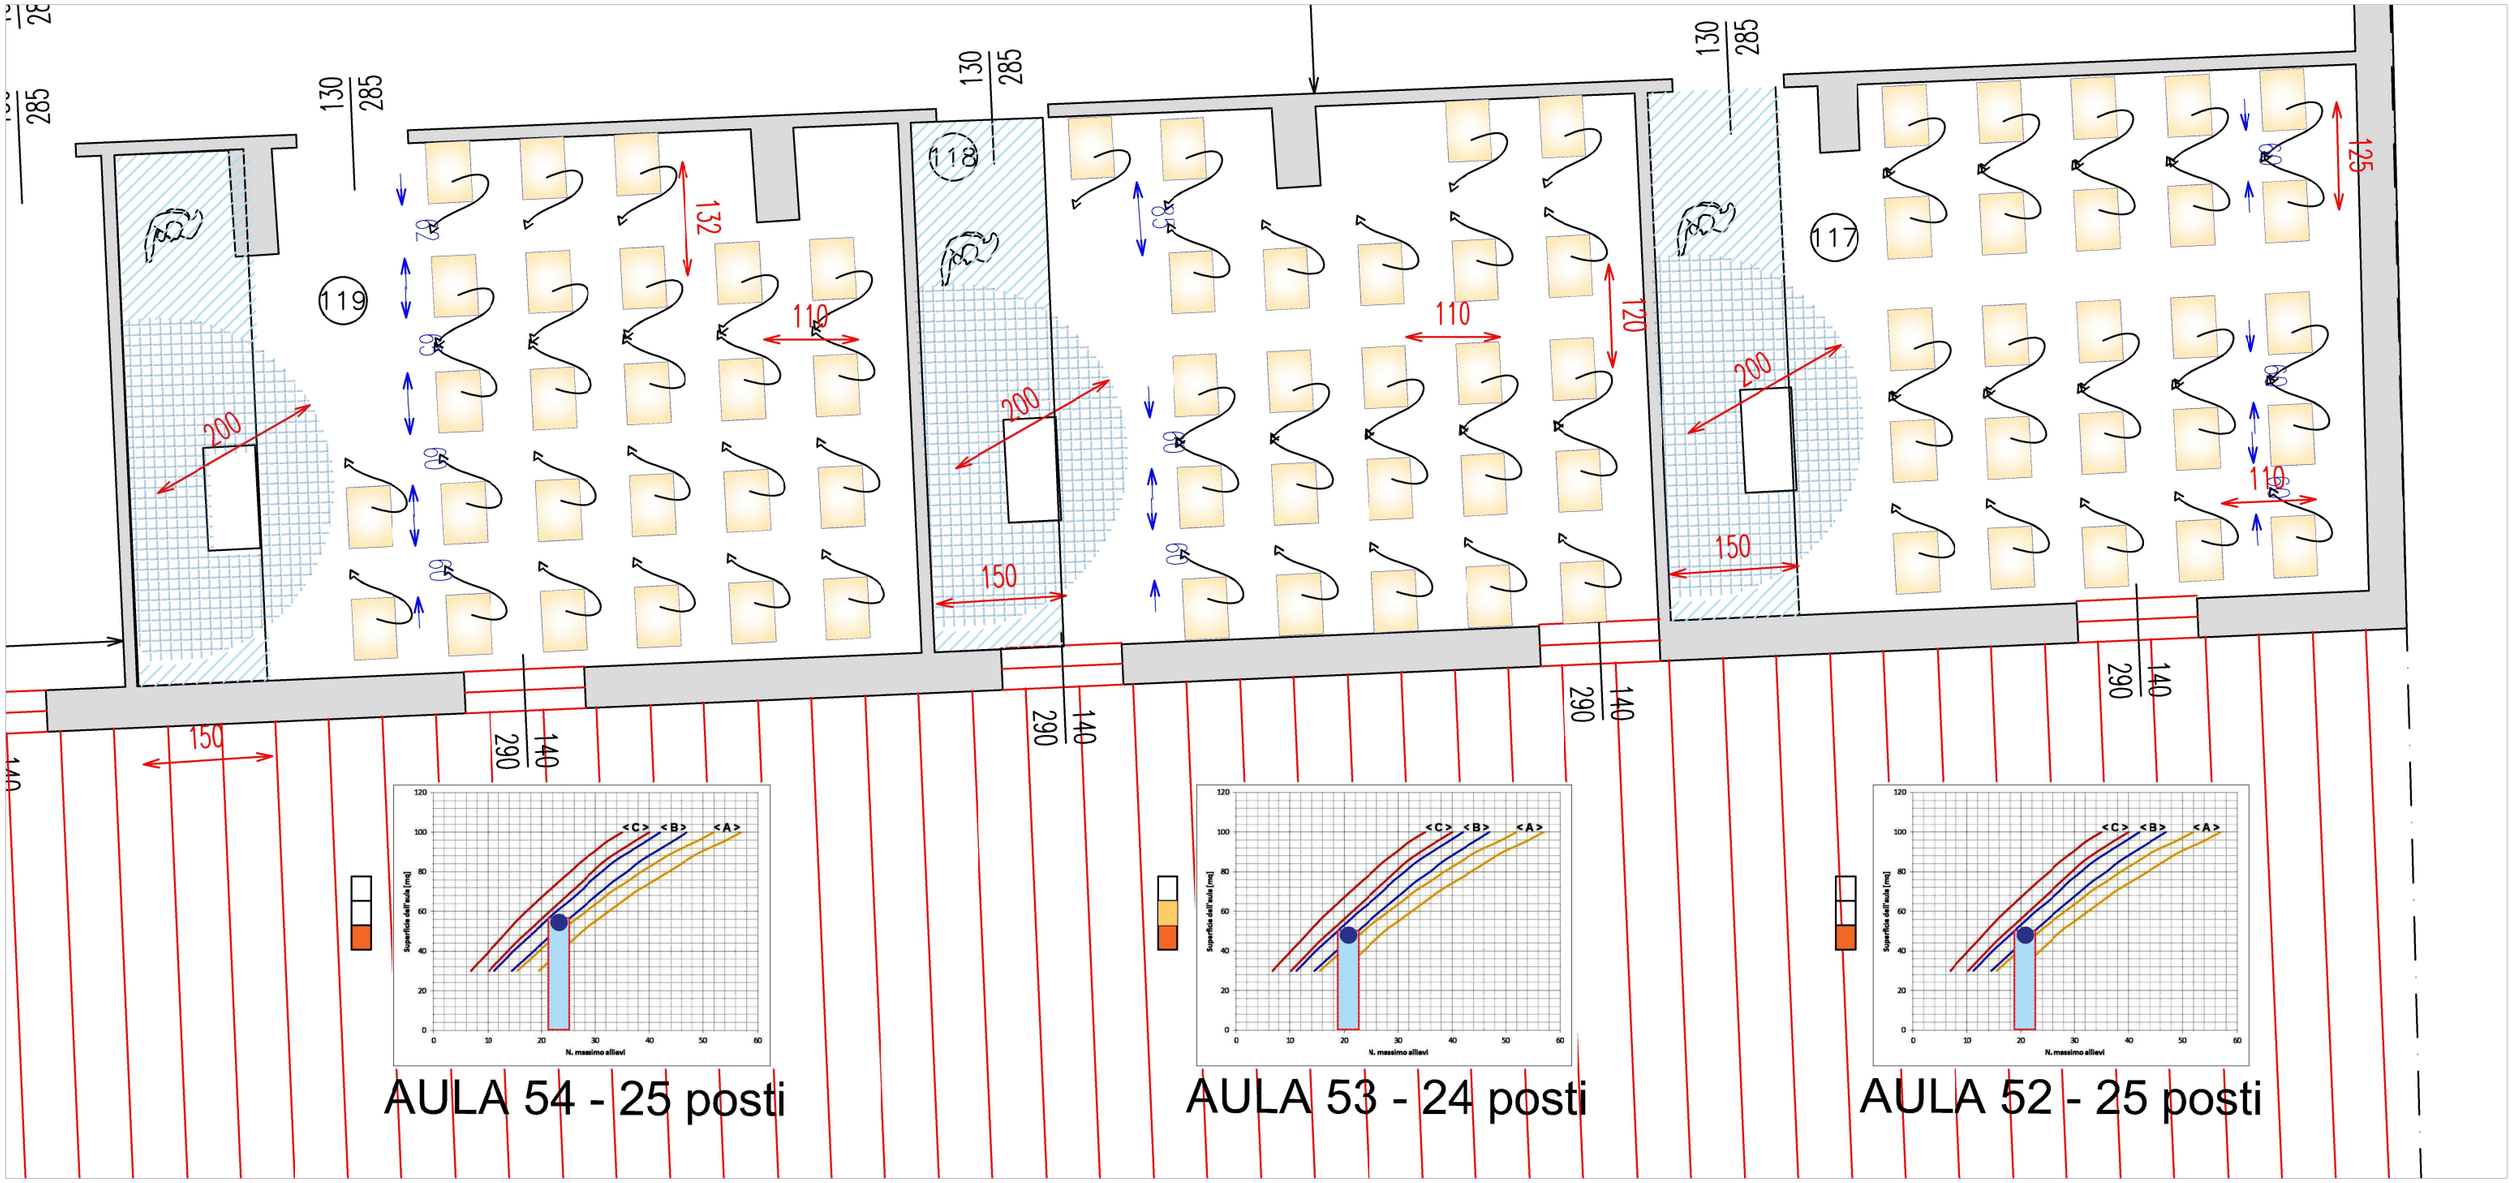
- ottimale
- accettabile
- minima