


LEGENDA
Analisi preventiva capacità aula

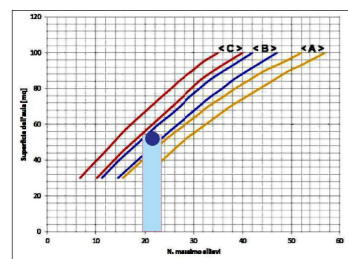

- punto ottimale
- range affollamento
- A=banchi da 40X60
- B=banchi da 50X70
- C=banchi da 70X70

ipotesi differenziazione accessi

- accesso COMPARTIMENTO 1
- accesso COMPATIMENTO 2
- accesso COMPATIMENTO 3


Verifica ipotesi rimodulazione

- banchi da 50X70
- banchi da 70X70
- banchi da 55X75
- fascia di rispetto interattiva docente

misure anti-assembramento:
differenziazione oraria in due turni: 8,00 e 8,50

situazione complessiva (comprese via di fuga)

- ottimale
- accettabile
- minima




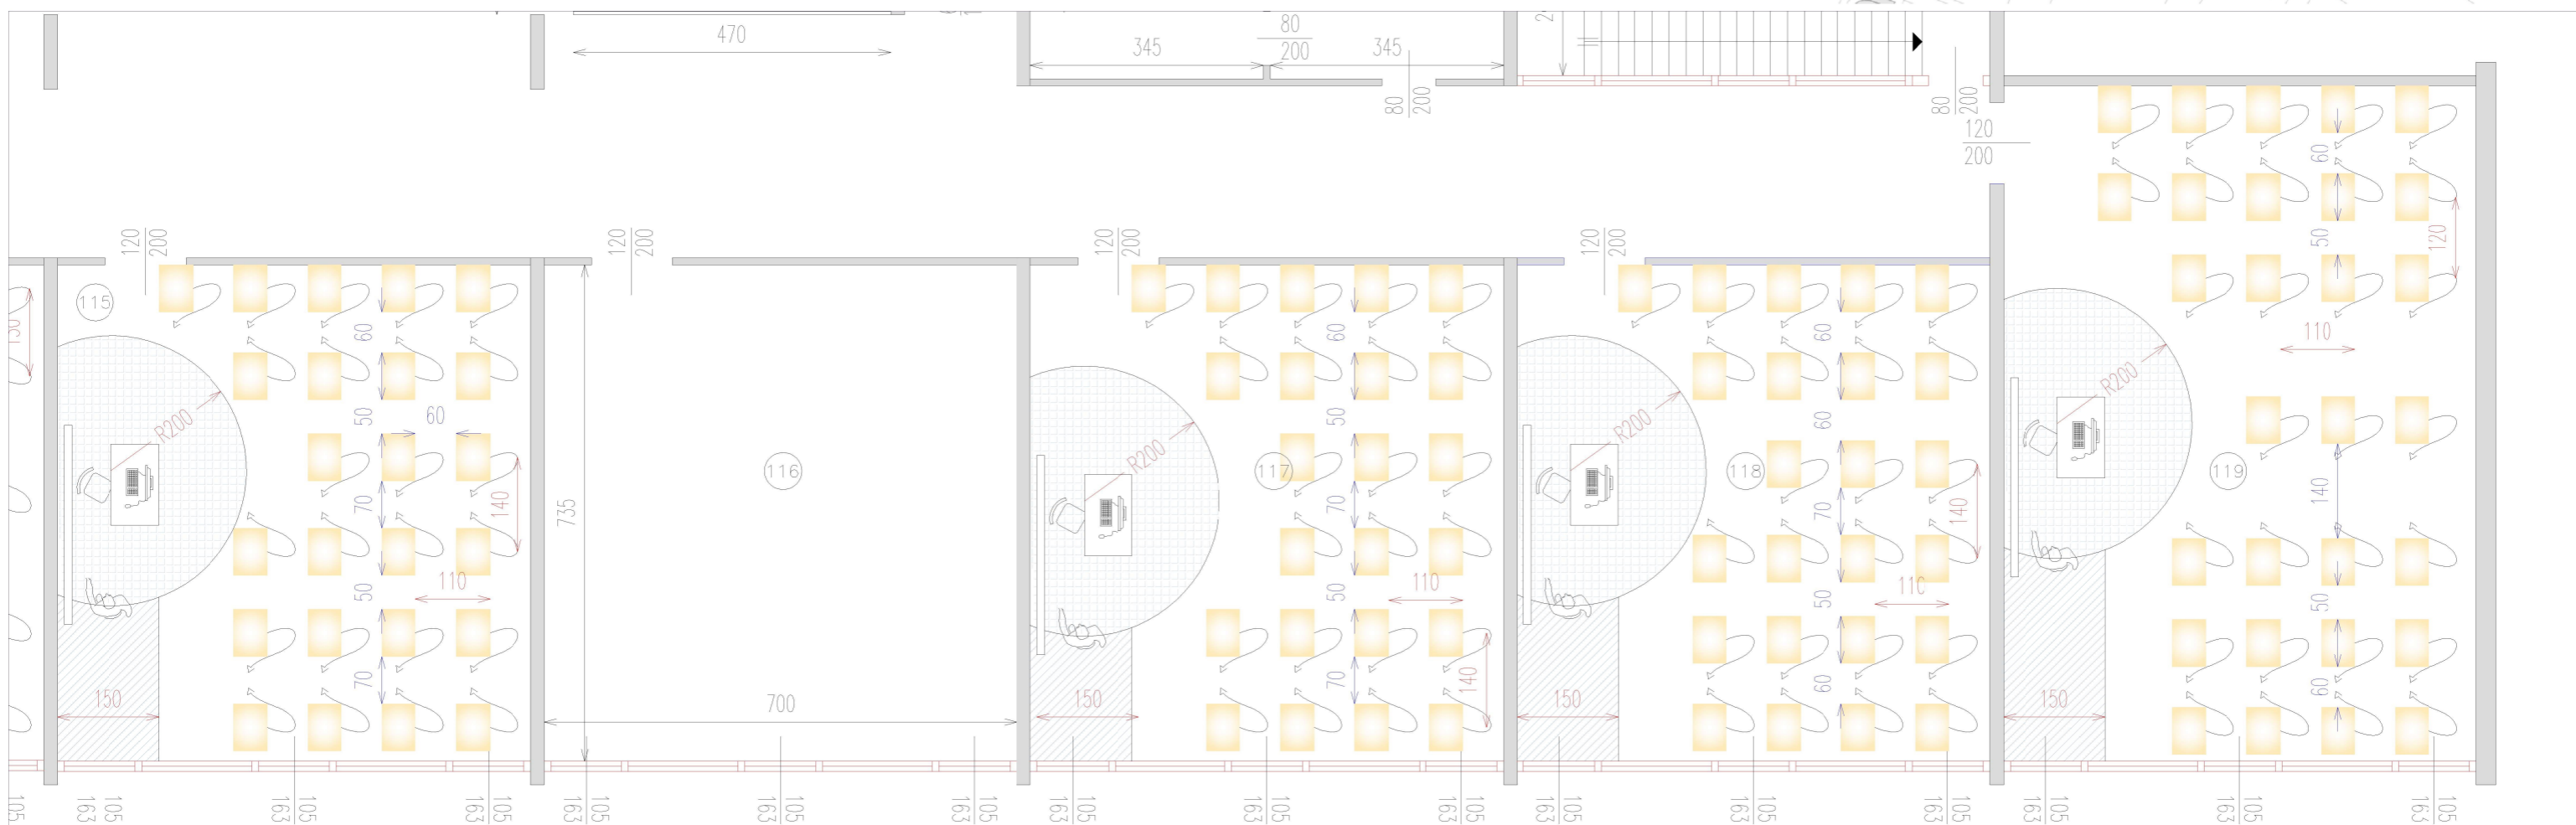


AULA 26

AULA 28

AULA 29

AULA 30

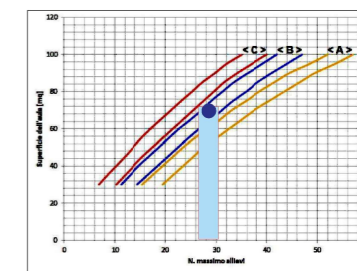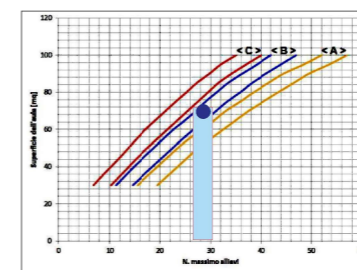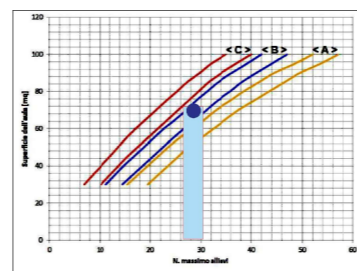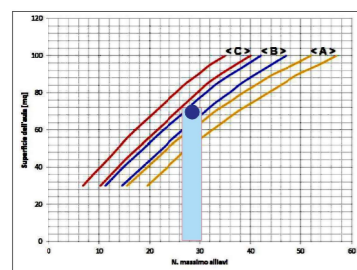

IV^A B
24 alunni - 24 posti

III^A B
23 alunni - 23 posti

III^A A
23 alunni - 24 posti

II^A A
29 alunni - 30 posti