


LEGENDA
Analisi preventiva capacità aula

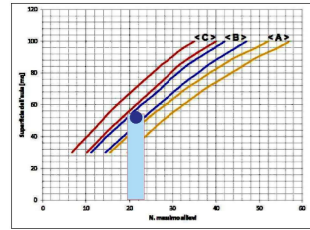

- punto ottimale
- range affollamento
- A=banchi da 40X60
- B=banchi da 50X70
- C=banchi da 70X70

ipotesi differenziazione accessi




- Percorso ACCESSO 1
- Percorso ACCESSO 2
- Percorso ACCESSO 3

Verifica ipotesi rimodulazione


- banchi da 50X70
- banchi da 70X70
- fascia di rispetto interattiva docente

situazione complessiva (comprese via di fuga)

- ottimale
- accettabile
- minima

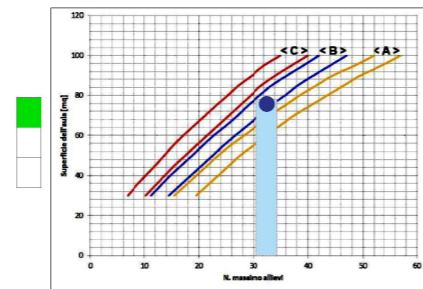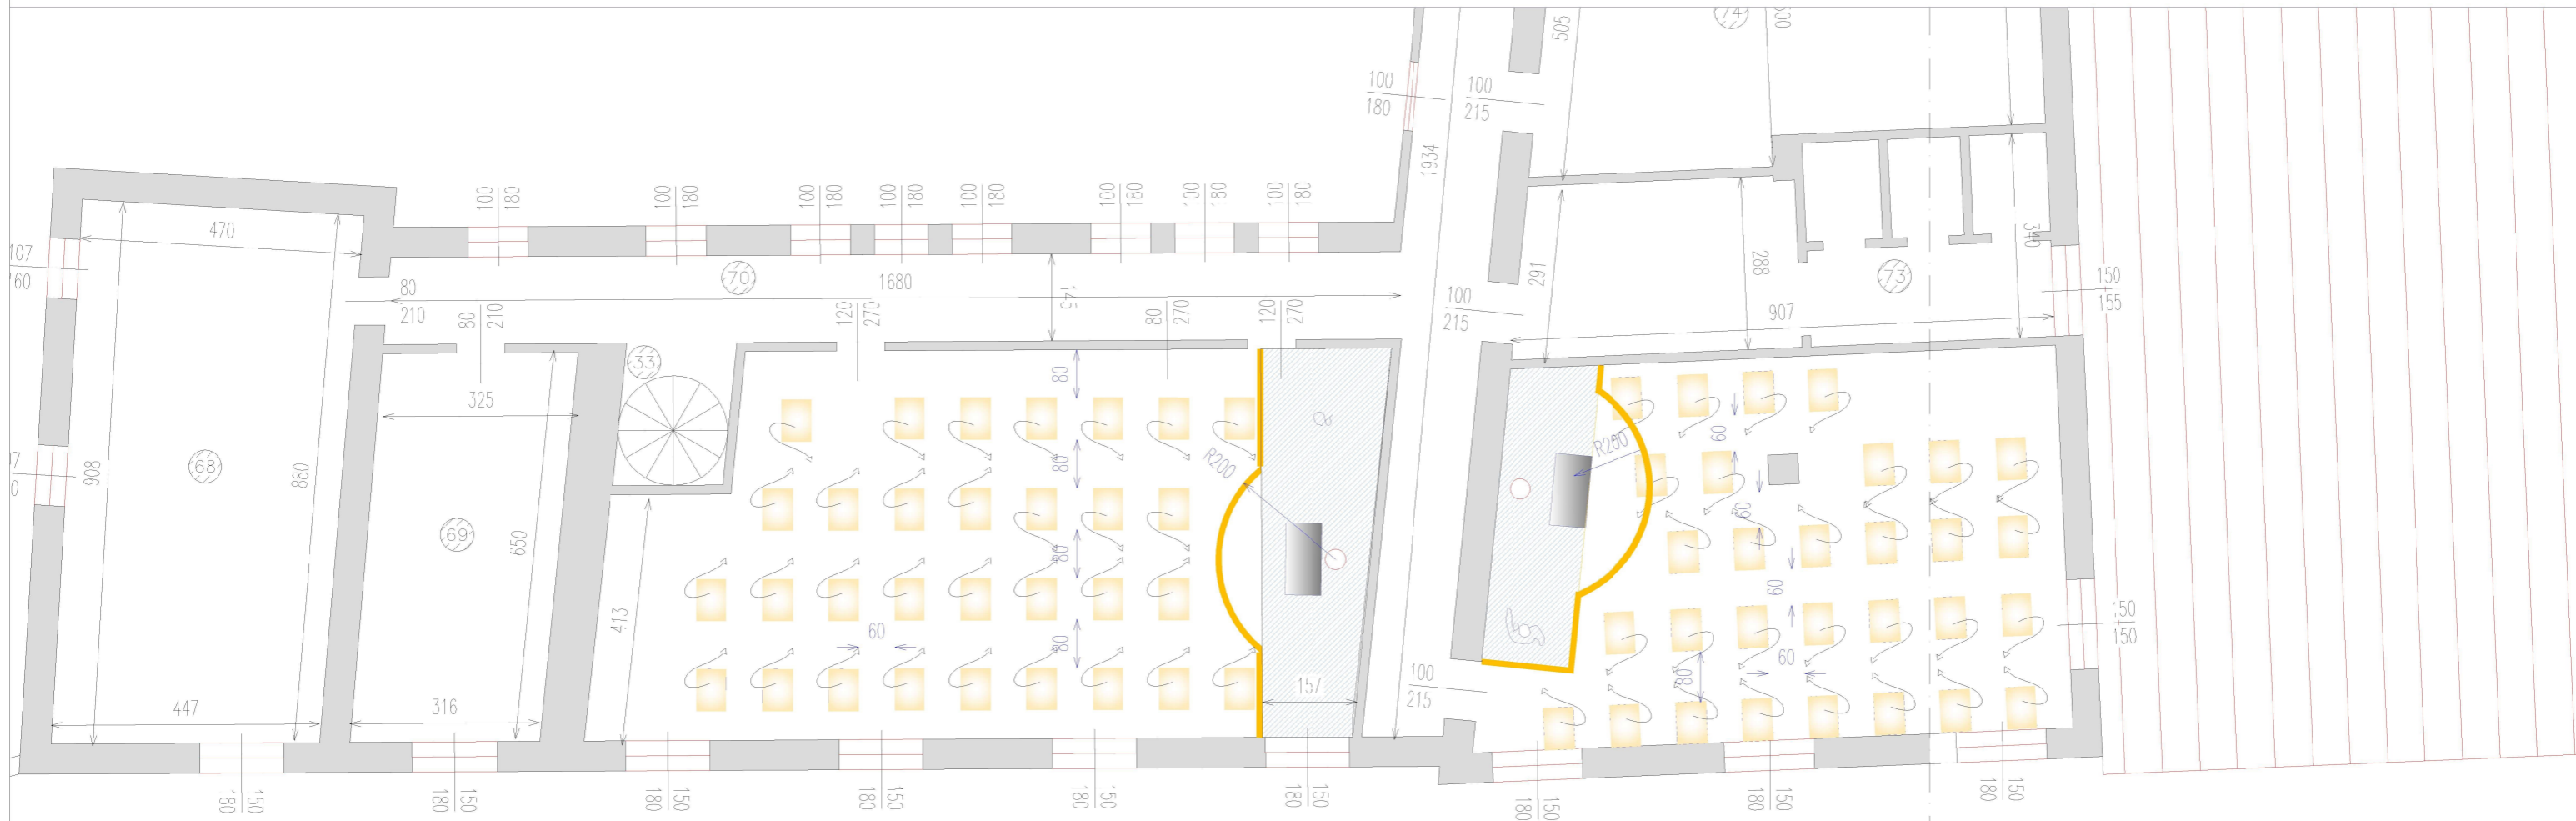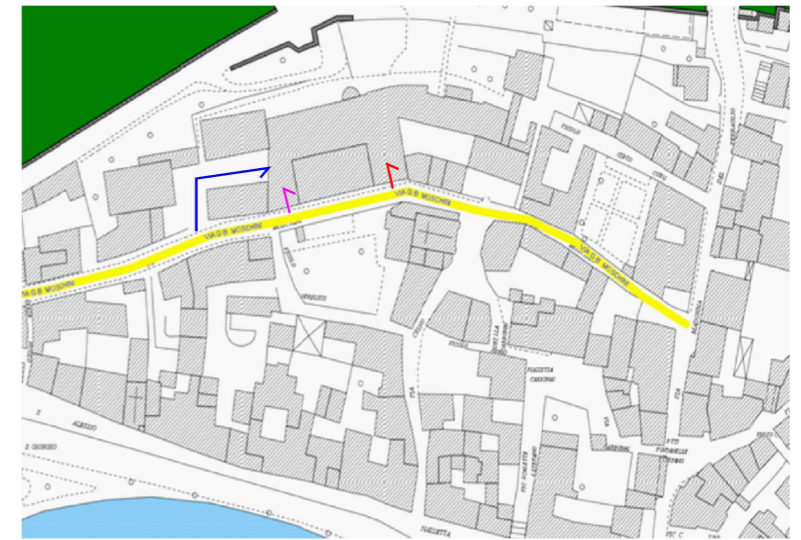

3^ BL
29 alunni - 31 posti

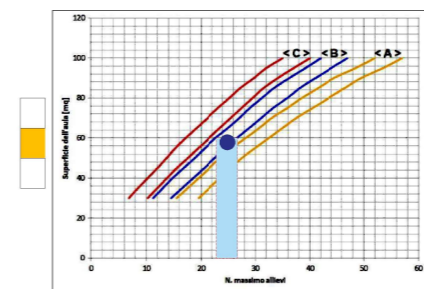

1^ BL
29 alunni - 30 posti

