


LEGENDA

Analisi preventiva capacità aula

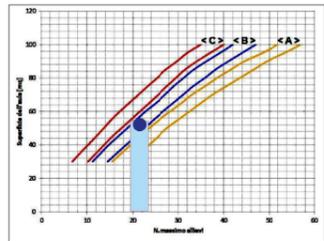

- punto ottimale
- range affollamento
- A=banchi da 40X60
- B=banchi da 50X70
- C=banchi da 70X70

ipotesi differenziazione accessi




- Percorso COMPARTIMENTO 1
- Percorso COMPATIMENTO 2
- Percorso COMPATIMENTO 3

Verifica ipotesi rimodulazione


- banchi da 50X70
- banchi da 70X70
- fascia di rispetto interattiva docente

situazione complessiva (comprese via di fuga)


- ottimale
- accettabile
- minima

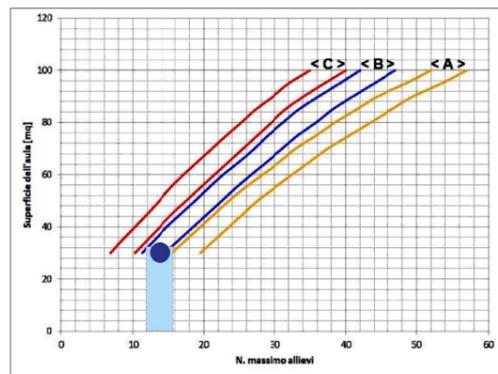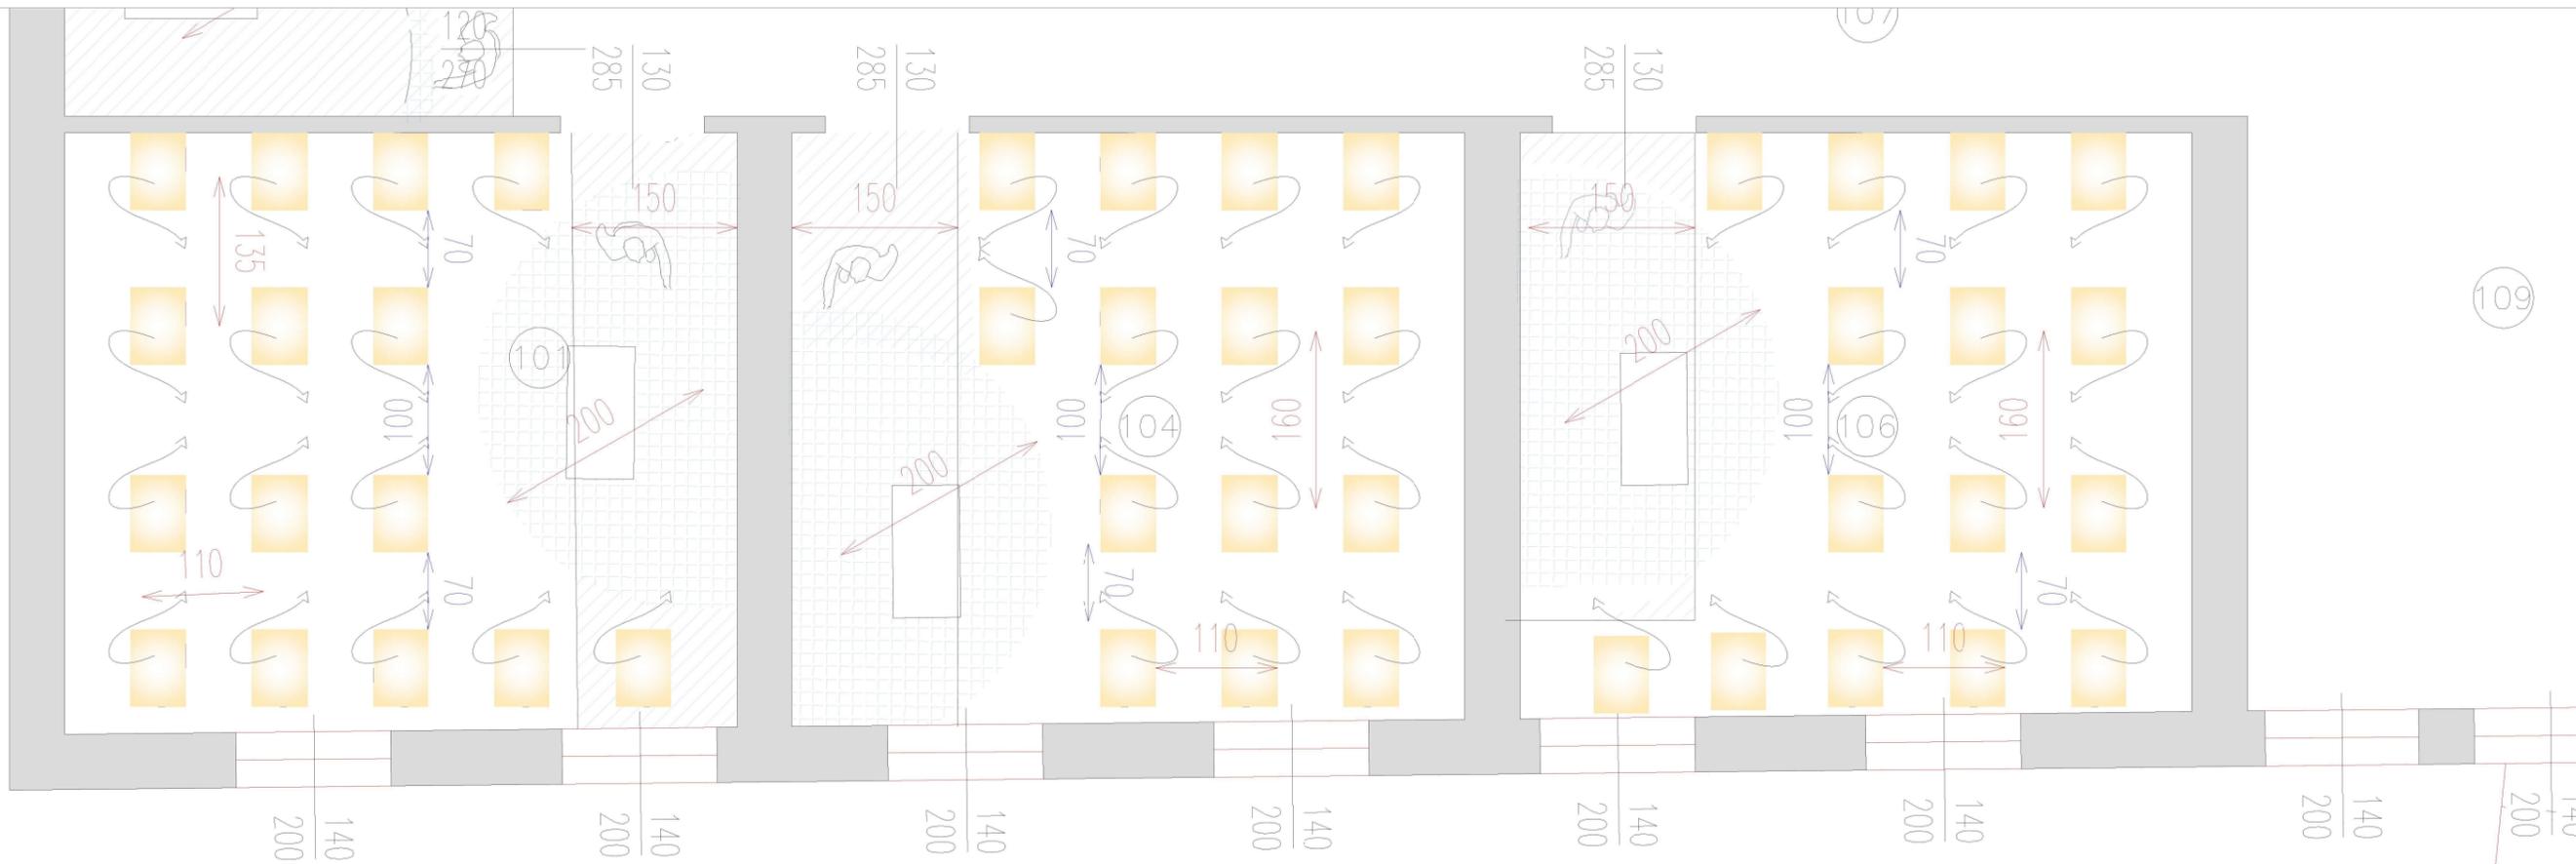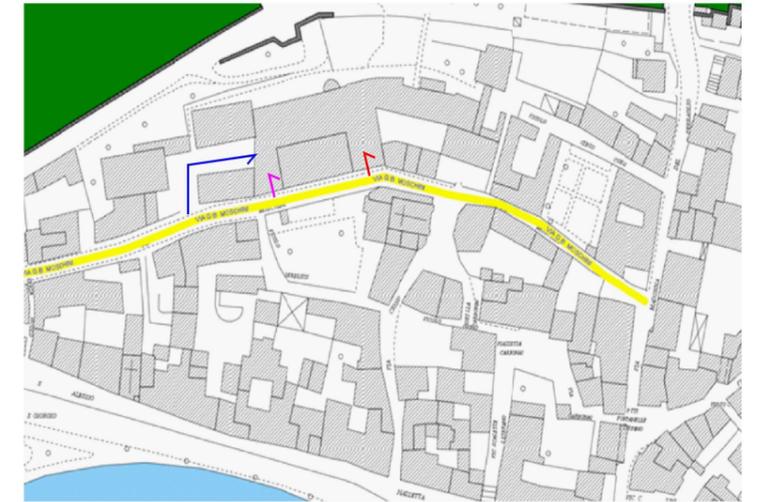

AULA 45 - 15 posti

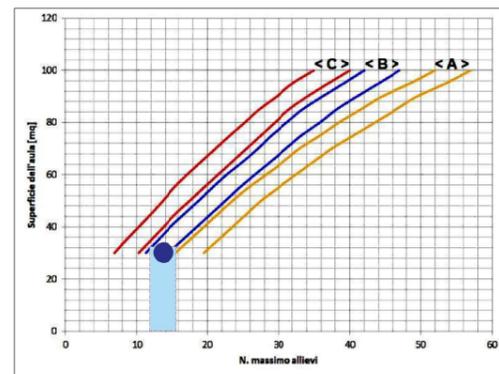

AULA 44 - 14 posti

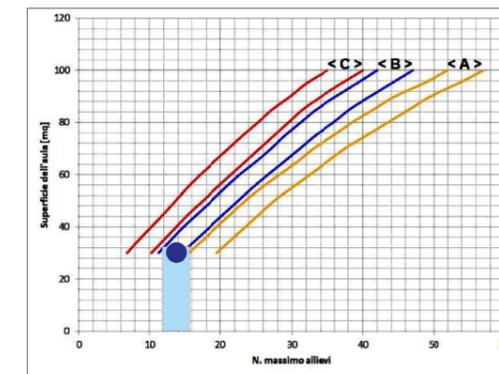

AULA 43 - 15 posti